



GRUNDRISS

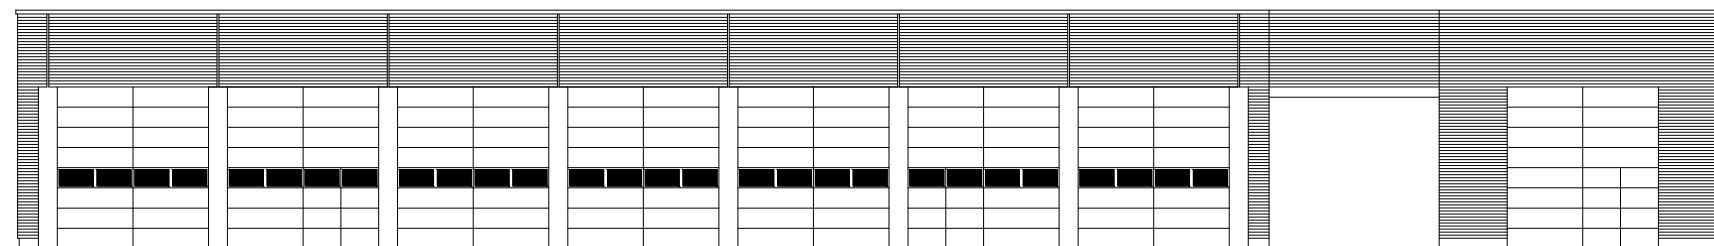

ANSICHT

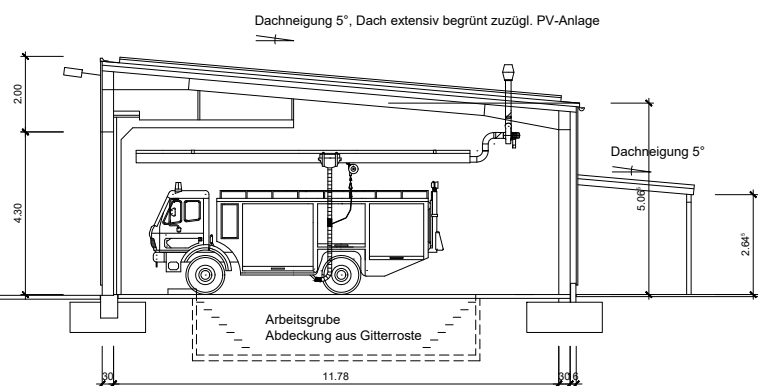

SCHNITT


**Staatliches Baumanagement Region Nord-West**  
 Schloss  
 49186 Bad Iburg



**Technisches Hilfswerk (THW)** Nr. (optional)  


---

**Musterplanung 2.2** Nr. (optional)  
**Typ I**  


---

**KFZ-Halle / Lager / Technikraum**  
**Grundriss / Ansicht / Schnitt**

**Vorabzug**

Datum: 14.11.2021	Maßstab: 1 : 200	gez.: PAGörres 05403-7302516
Plan-Nr.: 2.05.1	Blattgröße: 420 x 297	gepr.: PAGörres 05403-7302516
Plan-Index: 00		

Datei-Code: 27300-D1-0003\_0010\_EG\_5A-GL\_\_00    Layout: KFZ\_Typ I    \_SBN\_ADT-farbig.ctb