



VERFAHRENSVERMERKE

Aufstellungsbeschluss
 Die Aufstellung des vorhabenbezogenen Bebauungsplans Fritzlar Nr. 8 „Sondergebiet – Handwerklicher Schlacht- und Verarbeitungsbetrieb Lindenweg 7“ wurde am 17.09.2020 durch die Stadtverordnetenversammlung der Stadt Fritzlar beschlossen und am 08.10.2020 ortsüblich bekannt gemacht.

Frühzeitige Beteiligung der Öffentlichkeit gem. § 3 Abs. 1 BauGB in der Zeit vom 12.10.2020 bis einschließlich 13.11.2020, ortsüblich bekannt gemacht am 08.10.2020.

Frühzeitige Beteiligung der Behörden und sonstigen Träger öffentlicher Belange gem. § 4 Abs. 1 BauGB in der Zeit vom 12.10.2020 bis einschließlich 13.11.2020, Anschriften vom 08.10.2020.

Beteiligung der Öffentlichkeit gem. § 3 Abs. 2 BauGB in der Zeit vom 28.12.2021 bis einschließlich 29.01.2021, ortsüblich bekannt gemacht am 17.12.2021.

Beteiligung der Behörden und sonstigen Träger öffentlicher Belange gem. § 4 Abs. 2 BauGB in der Zeit vom 28.12.2020 bis einschließlich 29.01.2021, Anschriften vom 17.12.2020.

Satzungsbeschluss
 Der vorhabenbezogene Bebauungsplan Fritzlar Nr. 8 „Sondergebiet – Handwerklicher Schlacht- und Verarbeitungsbetrieb Lindenweg 7“ wurde am 11.02.2021 gem. § 10 BauGB als Satzungsplan der Stadtverordnetenversammlung der Stadt Fritzlar als Satzung beschlossen.

Fritzlar, den 12.02.2021
 Der Magistrat der Stadt Fritzlar

[Signature]
 Bürgermeister

Ausfertigung
 Der Bebauungsplan wird hiermit ausgefertigt. Es wird bestätigt, dass der Inhalt dieses Bebauungsplans mit den hierzu ergangenen Beschlüssen der Stadtverordnetenversammlung übereinstimmt und dass die für die Rechtswirksamkeit maßgebenden Verfahrensvorschriften eingehalten worden sind.


Fritzlar, den 24.02.2021
 Der Magistrat der Stadt Fritzlar

[Signature]
 Bürgermeister

VERMERK ÜBER DIE ORTSÜBLICHE BEKANNTMACHUNG
 Der vorhabenbezogene Bebauungsplan Fritzlar Nr. 8 „Sondergebiet – Handwerklicher Schlacht- und Verarbeitungsbetrieb Lindenweg 7“ wurde am 25.03.2021 gem. § 10 Abs. 3 BauGB als Satzung ortsüblich bekannt gemacht.
 Der vorhabenbezogene Bebauungsplan Fritzlar Nr. 8 „Sondergebiet – Handwerklicher Schlacht- und Verarbeitungsbetrieb Lindenweg 7“ tritt mit der Bekanntmachung in Kraft.

Fritzlar, den 26.03.2021
 Der Magistrat der Stadt Fritzlar

[Signature]
 Bürgermeister

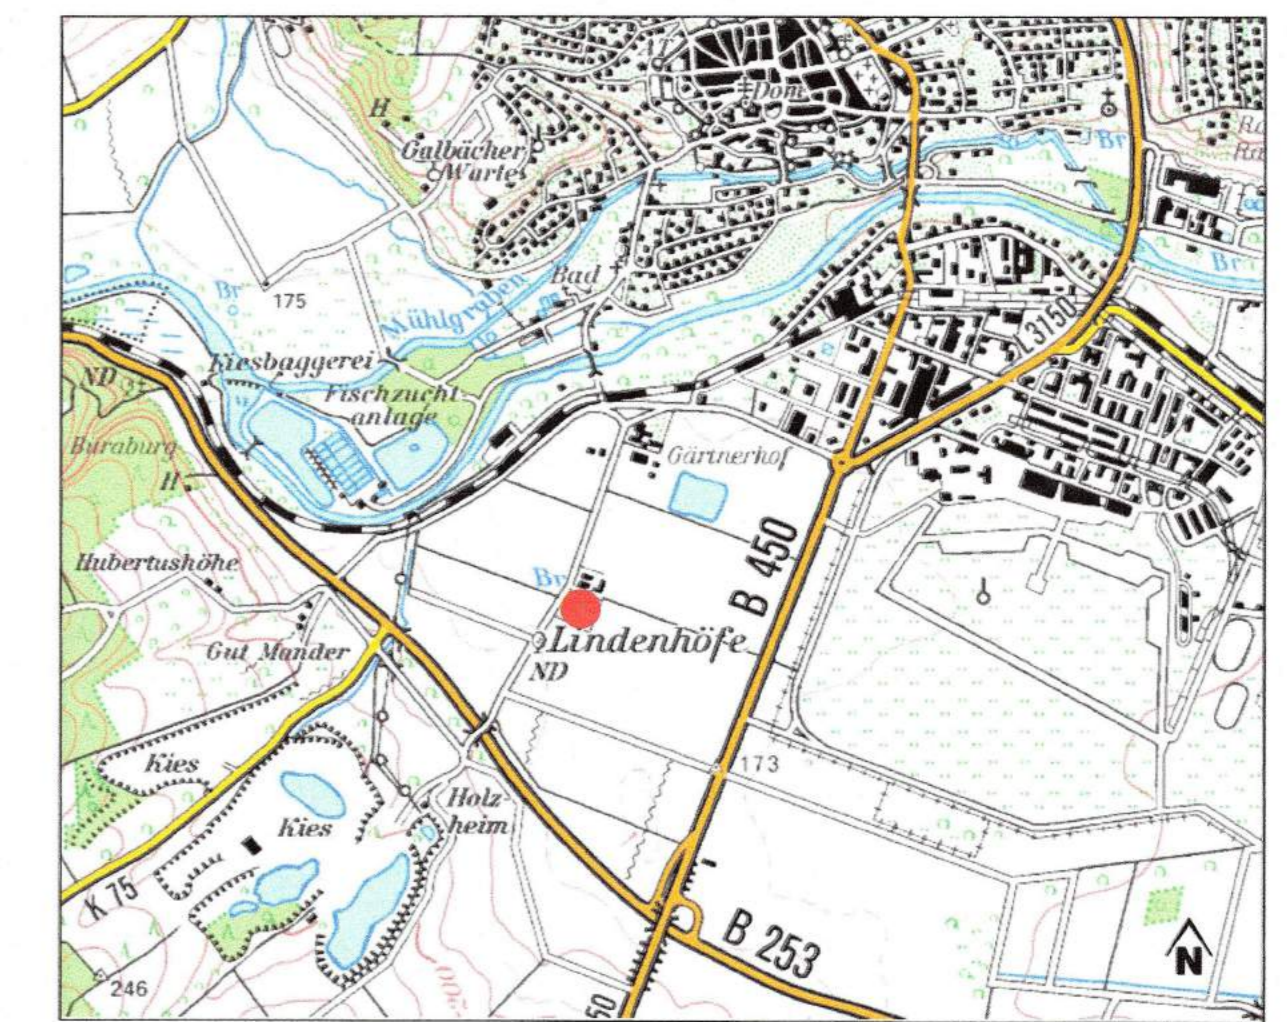

Lageplan, unmaßstäblich

Zeichenerklärung

- | | | | |
|--|--|--|---------|
| | Vollversiegelte Flächen (Verkehrsflächen und Parkplätze) | | Gebäude |
| | Grünflächen | | Bestand |
| | zu erhaltende Gehölze | | Neubau |
| | Grenzen | | |
| | Grenze des Vorhaben- und Erschließungsplanes | | |

Bauleitplanung der Stadt Fritzlar
Vorhaben- und Erschließungsplan zum vorhabenbezogenen
Bebauungsplan Fritzlar Nr. 8 „Sondergebiet – Handwerklicher
Schlacht- und Verarbeitungsbetrieb Lindenweg 7“

Teil 1 / 3 "Grundriss und Freiflächengestaltung - Umgriff des
Vorhaben- und Erschließungsplanes"

 planungsgruppe stadt + land Büro für Stadt- und Landschaftsplanung Querriesel 41, 34 119 Kassel Tel.: 0561-26218 planung@psl-kassel.de www.psl-kassel.de	Vorhabenträger: Erwin Volke Lindenweg 7 34570 Fritzlar
--	--

Datum: Februar 2021 **Maßstab: 1 : 250**