


# Schnitte D-D; E-E; F-F


Maßstab 1:100

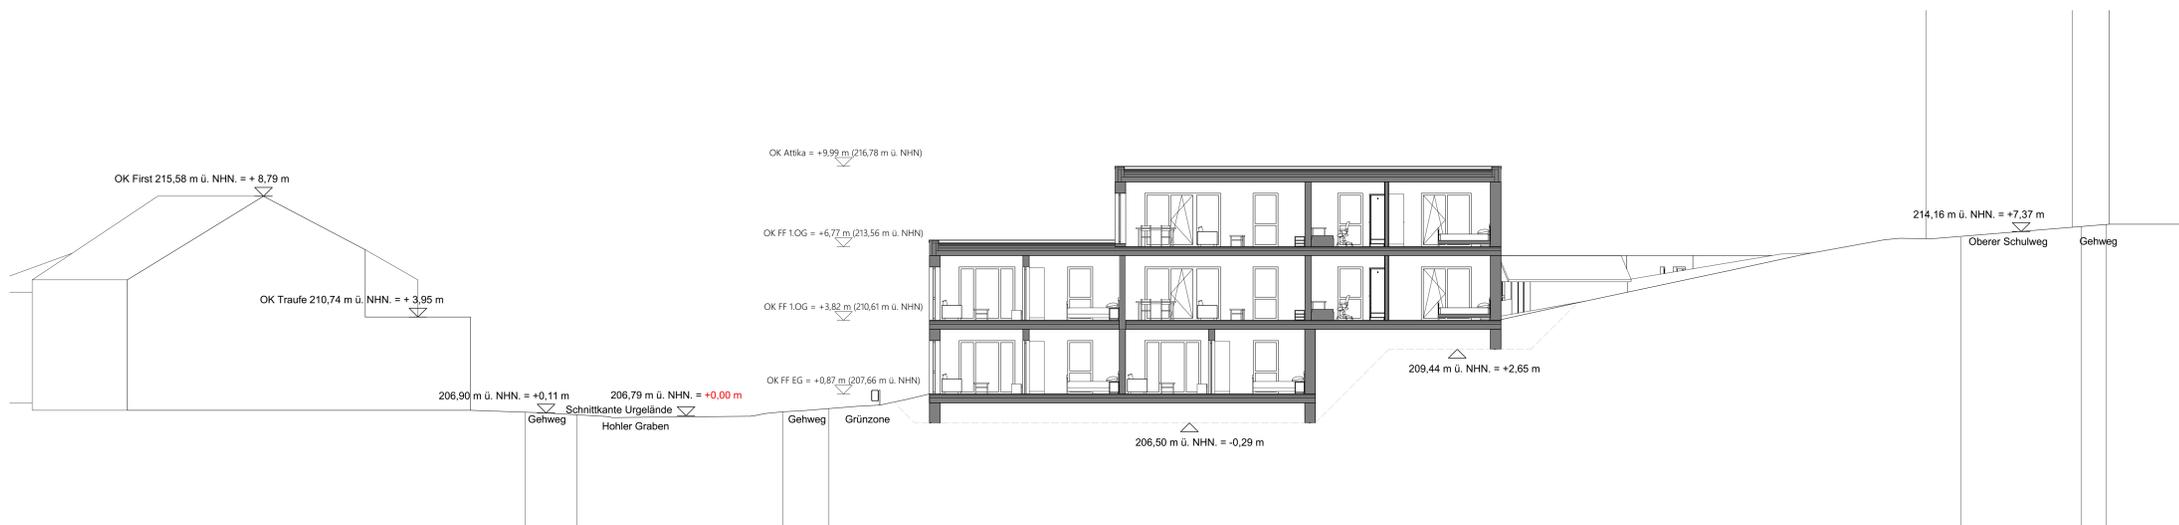

Schnitt D-D



Schnitt E-E

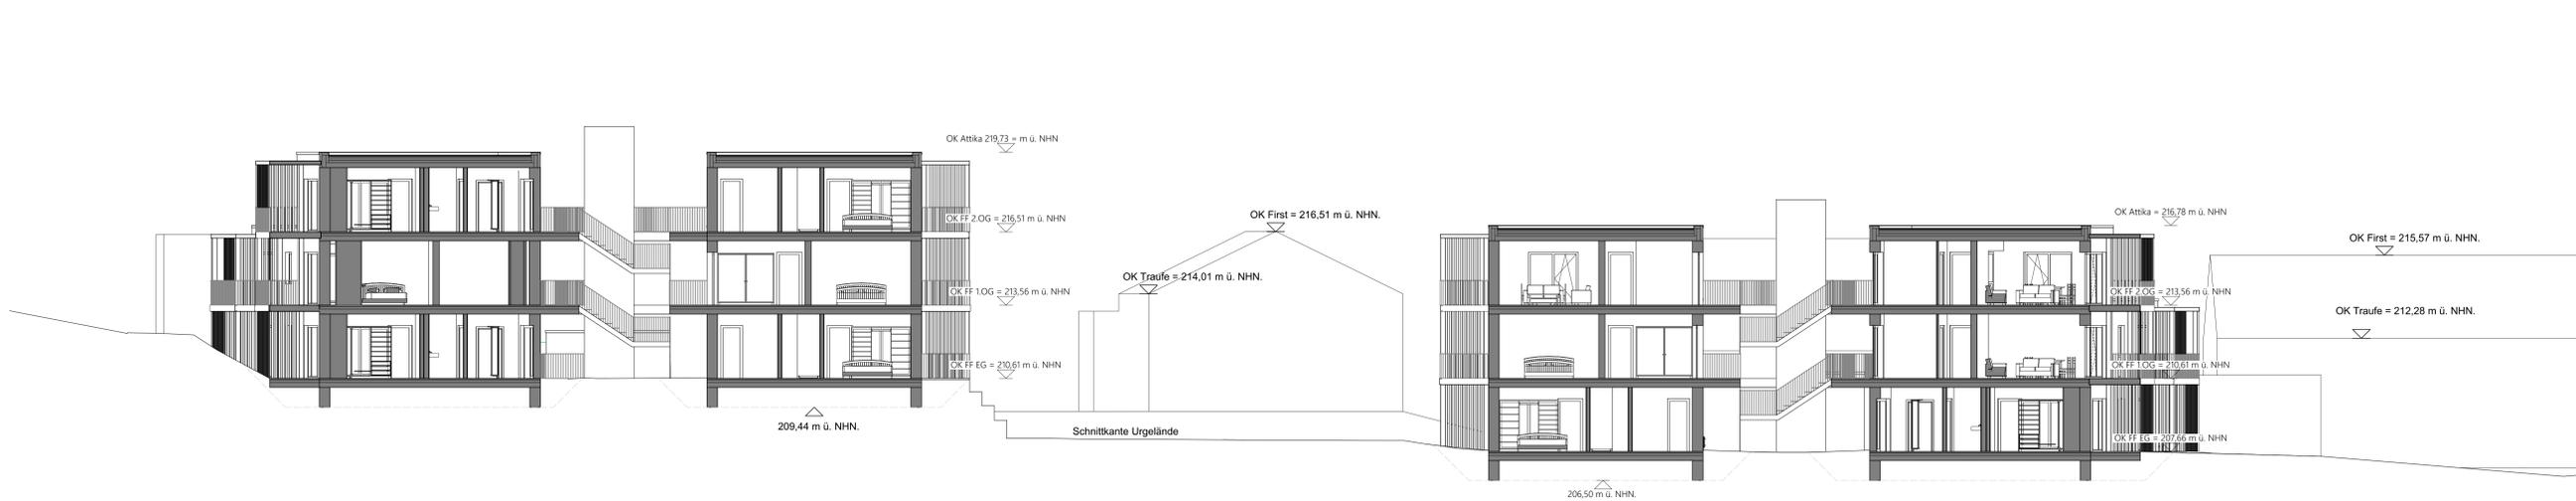

Schnitt F-F

- Sämtliche Maße sind vor Ort vom Liniennormen eigenverantwortlich am Bau zu prüfen.  
Alle Vertikale sind nur in Verbindung mit den gültigen Schichtenverordnungen des Tragenbereichs, sowie der Baugrubensicherung und der entsprechenden Angaben. Die Ausführungen sind nach Angabe der Ausführungsunterlagen der Auftragsgeber auf eine entsprechende Ausführung zu prüfen.  
Ausführungsunterlagen: Hochbau (VOB, § 3.3).
- ▽ = OK Fertigbau
  - ▬ = UK Fertigbau
  - ▼ = OK Rohbau
  - ▲ = UK Rohbau
  - ⊗ = Deckendurchbruch
  - ⊗ = Wanddurchbruch
  - ⊗ = Bodendurchbruch
  - ⊗ = Abbruch
  - = Neubau
  - = Bestand
- FD = Fundamentdurchbruch  
FS = Fundamentschütz  
WD = Wanddurchbruch  
WA = Wandaussparung  
DD = Deckendurchbruch  
FBS = Fußbodenschütz
- S = Sanitär  
H = Heizung  
L = Lüftung  
E = Elektro  
St = Statik

**GERLACH**  
Architekten

Dipl.-Ing. (FH)  
Christian Gerlach  
Grabengäßchen 6  
34560 Fritzlar  
Tel: 05622-918823  
Fax: 05622-918824  
info@gerlach-architekten.com  
www.gerlach-architekten.com

**BAUVORHABEN:**  
Wohnungsbau  
Am Höhlen Graben 34560  
Fritzlar  
Gemarkung: Fritzlar  
Flur: 17  
Flurstück: 149/1

**AUFTRAGGEBERBAUHER:**  
VR PartnerBank AG  
Challengau-Schwalm-Eder  
Rotenburger Straße 11  
34212 Melsungen

**BLATTFORMAT:** A0 1189x841mm  
Entworfen: Gerlach  
Gezeichnet: M.Brucker  
Geprüft: Gerlach  
Planland: 05.07.2023  
Maßstab: 1:100

**PLANZEICHNUNG:**  
Schnitte D-D, E-E, F-F

**Entwurfsverfasser:**